
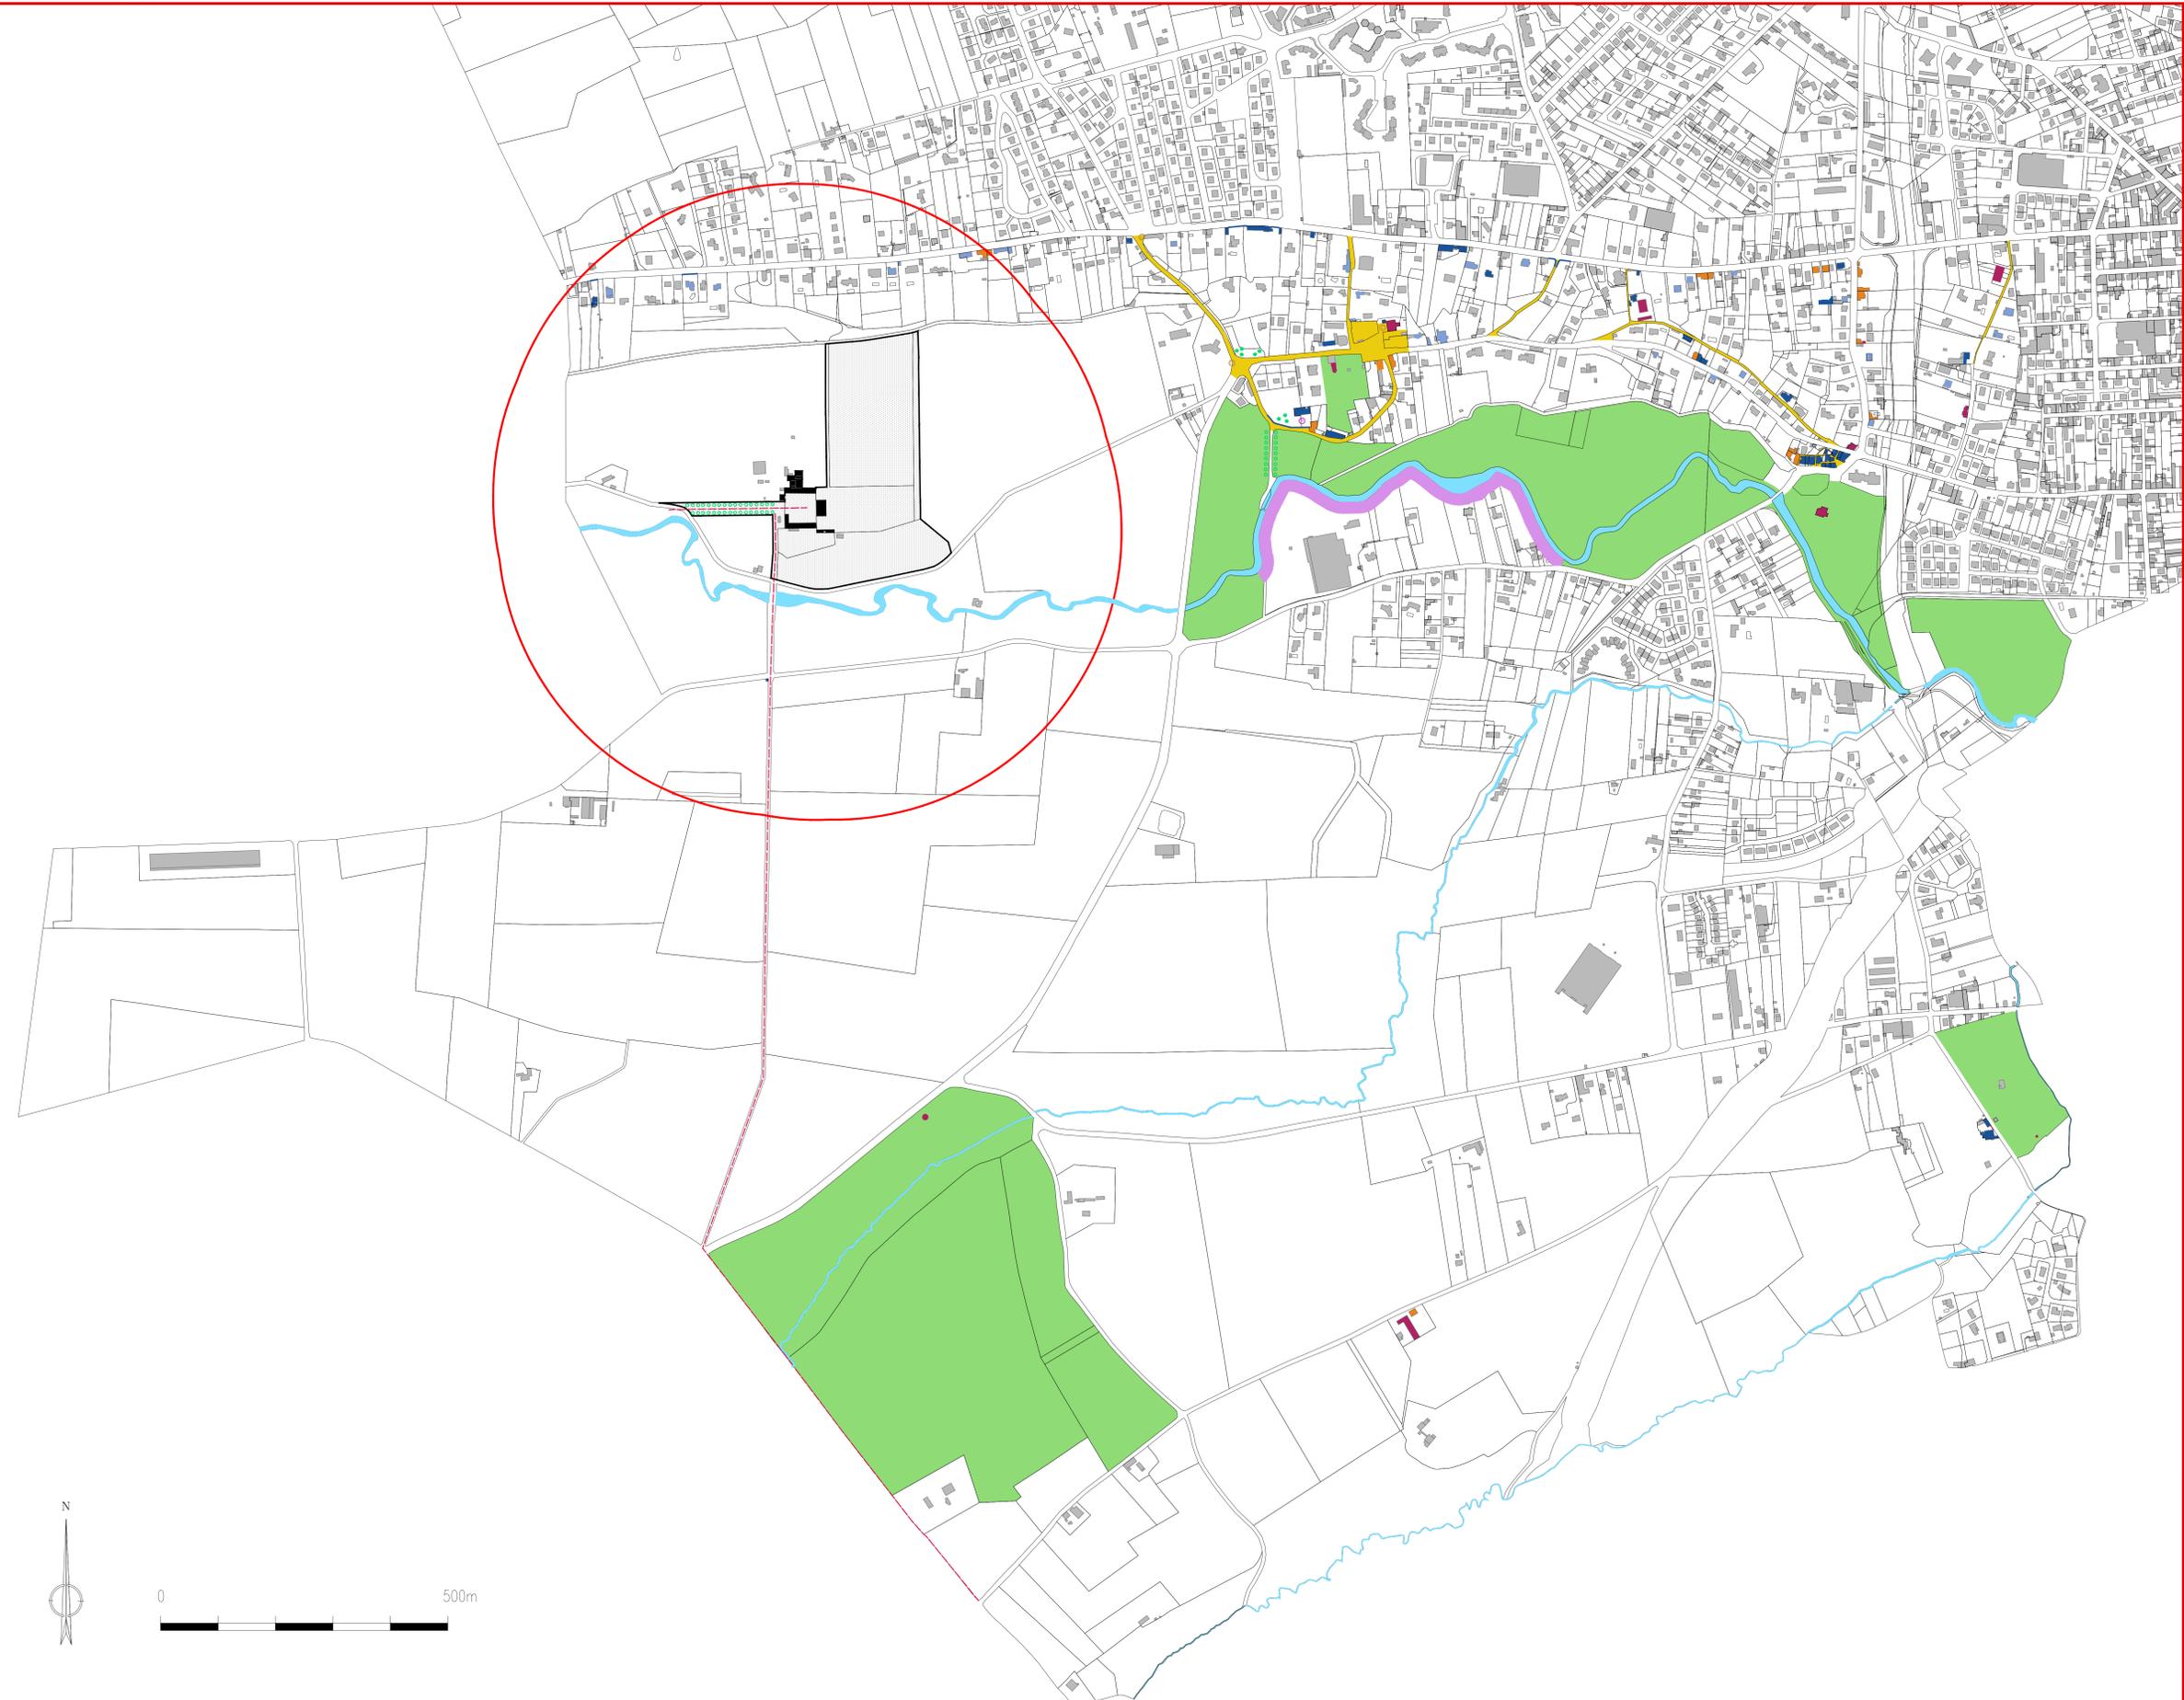



EXTRAIT SUD DU PLAN DE REPERAGE PATRIMONIAL

TERRITOIRE COMMUNAL DELIMITATION DE L'AVAP

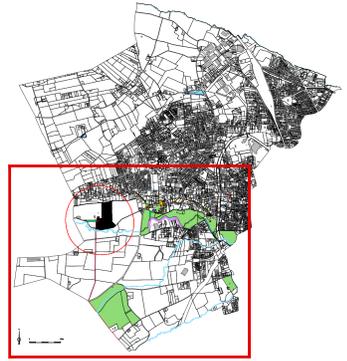

Légende du repérage patrimonial

- Monuments historiques
- Périmètre de 500 mètres autour des monuments historiques
- Immeubles C1 : immeubles d'intérêt patrimonial majeur
- Immeubles C2 : immeubles d'intérêt patrimonial remarquable
- Immeubles C3 : immeubles caractéristiques d'un courant
- Immeubles C4 : immeubles d'accompagnement
- Murs de clôture remarquables
- Parcs et jardins remarquables
- Espaces non bâtis à préserver
- Espaces publics majeurs
- Secteur non aedificandi
- Arbres remarquables à conserver
- Principes d'alignement à conserver
- Hydrographie
- Croix
- Puits
- Pigeonniers

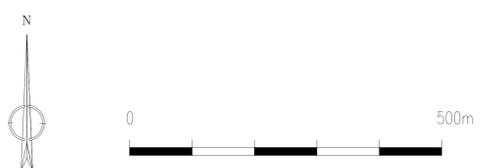

42 - LOIRE - RIORGES

**AIRE DE MISE EN VALEUR
DE L'ARCHITECTURE ET DU PATRIMOINE**

P1 - PLAN DE REPERAGE PATRIMONIAL - DECEMBRE 2015

**PLAN DE REPERAGE
PATRIMONIAL**

ARCHIPAT 19 rue des Tuileries - 69009 LYON tel. 04.37.24.71.50