



PLAN LOCAL D'URBANISME

ANNEXES




PLAN DU RESEAU D'ASSAINISSEMENT AU 1/6000ème

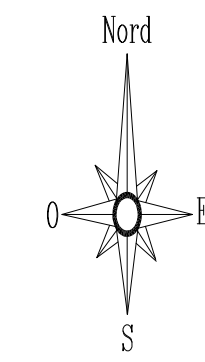

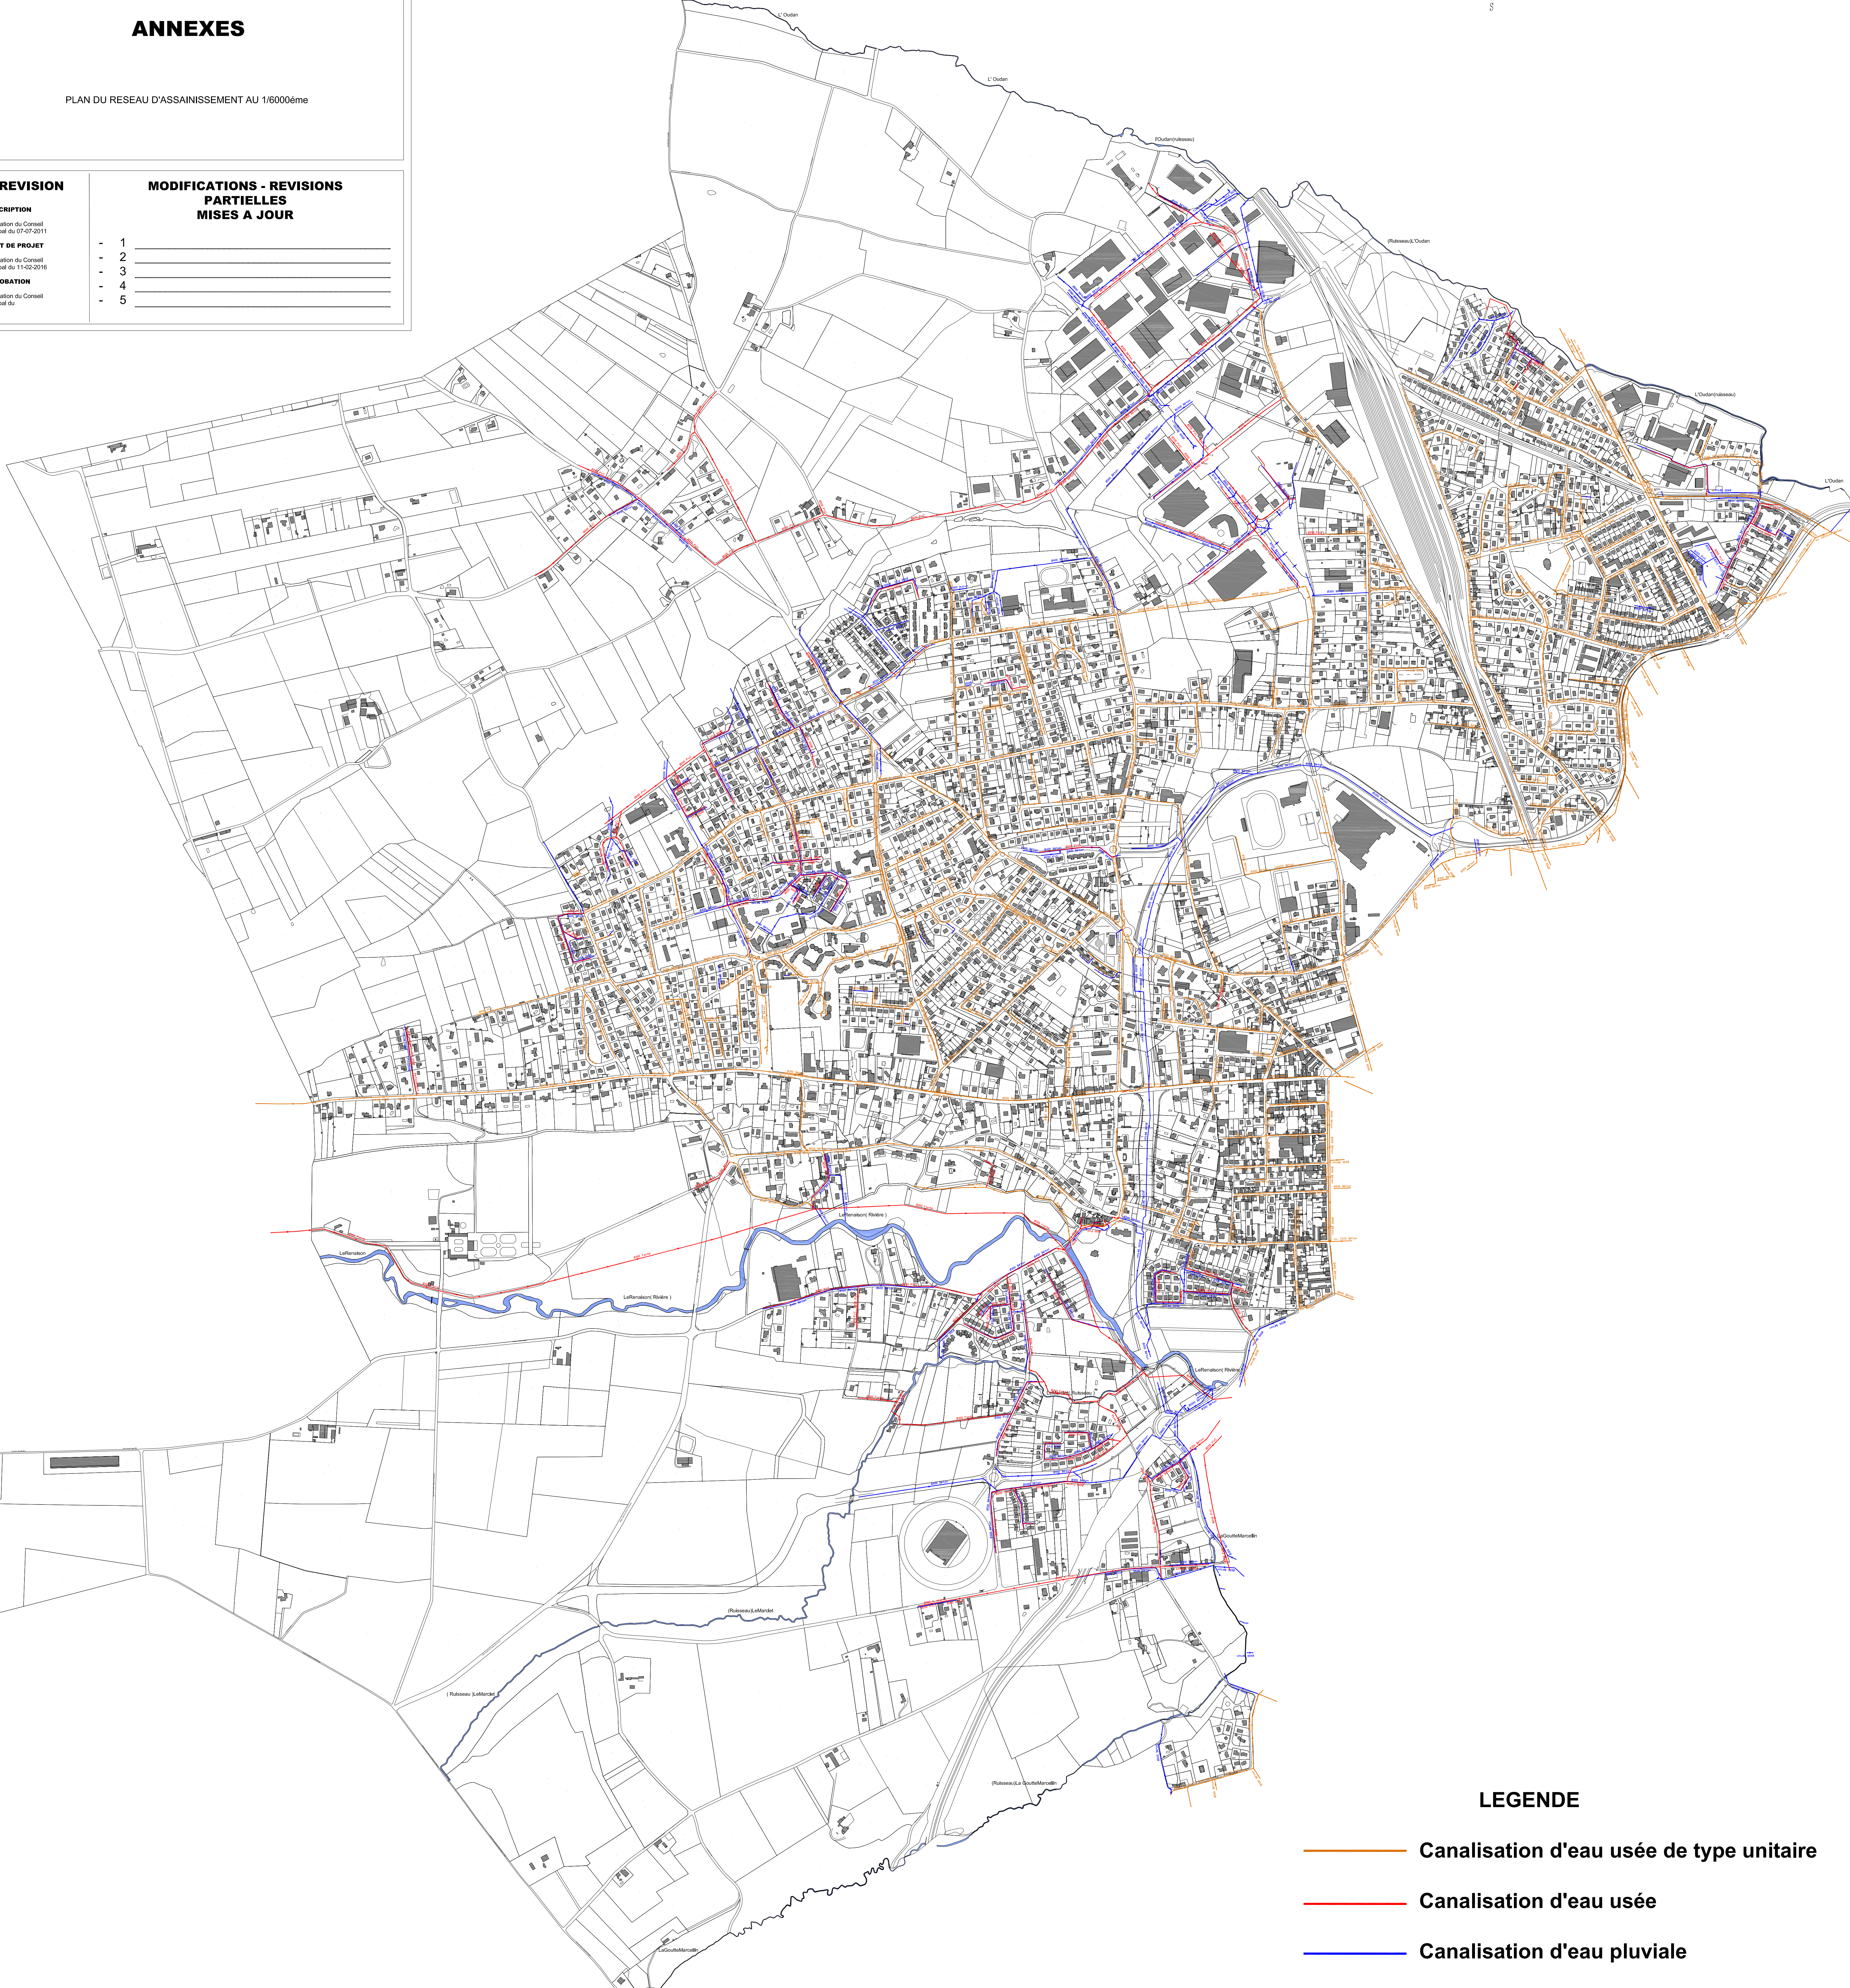REVISION	MODIFICATIONS - REVISIONS PARTIELLES MISES A JOUR
PRESCRIPTION Délibération du Conseil Municipal du 07-07-2011	- 1 _____
ARRET DE PROJET Délibération du Conseil Municipal du 11-02-2016	- 2 _____
APPROBATION Délibération du Conseil Municipal du _____	- 3 _____
	- 4 _____
	- 5 _____



LEGENDE

-  Canalisation d'eau usée de type unitaire
-  Canalisation d'eau usée
-  Canalisation d'eau pluviale